
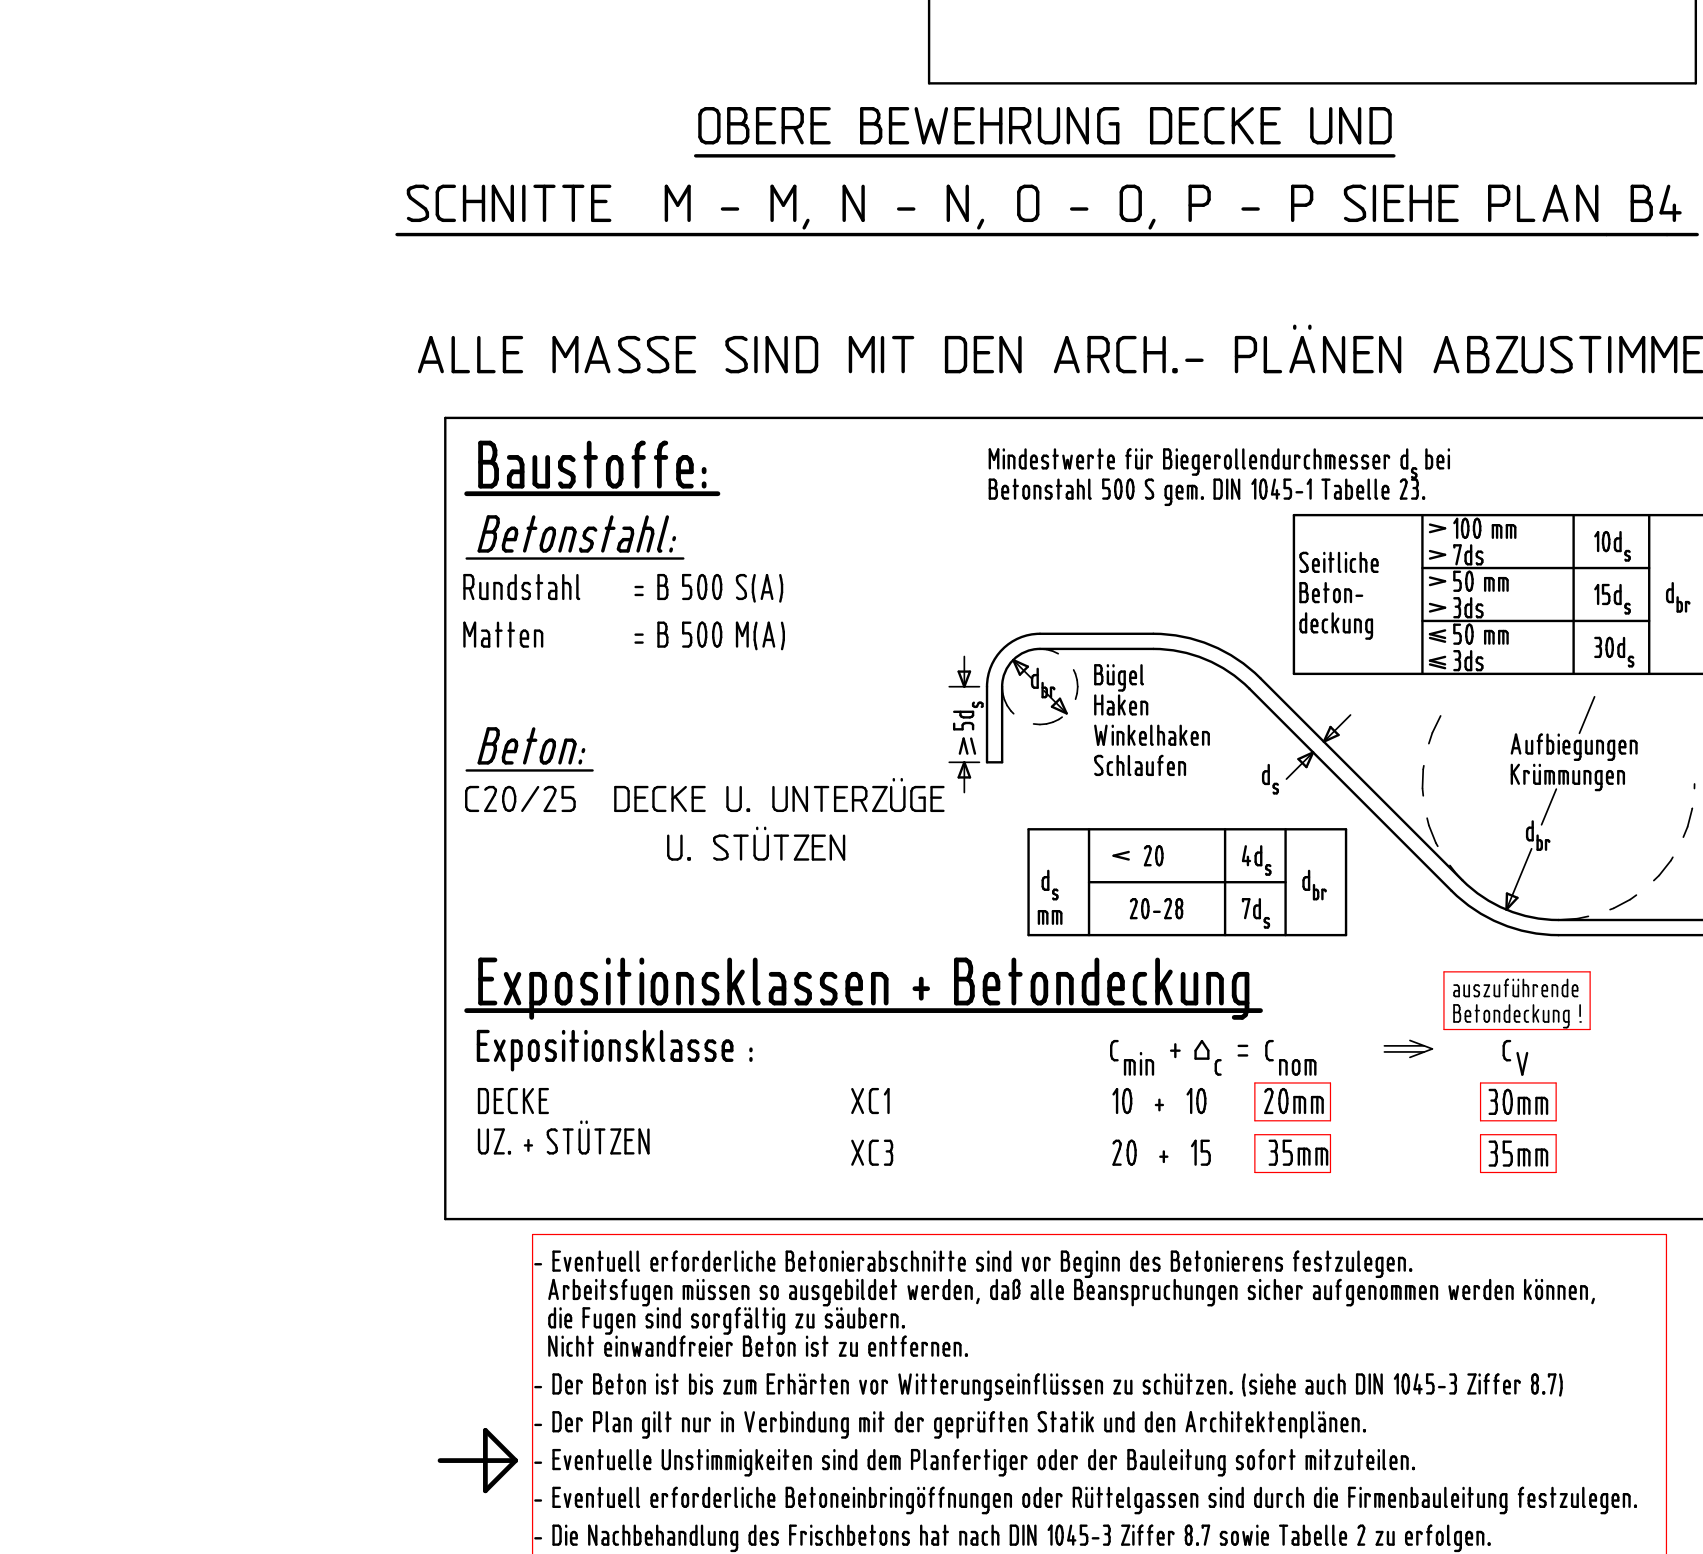
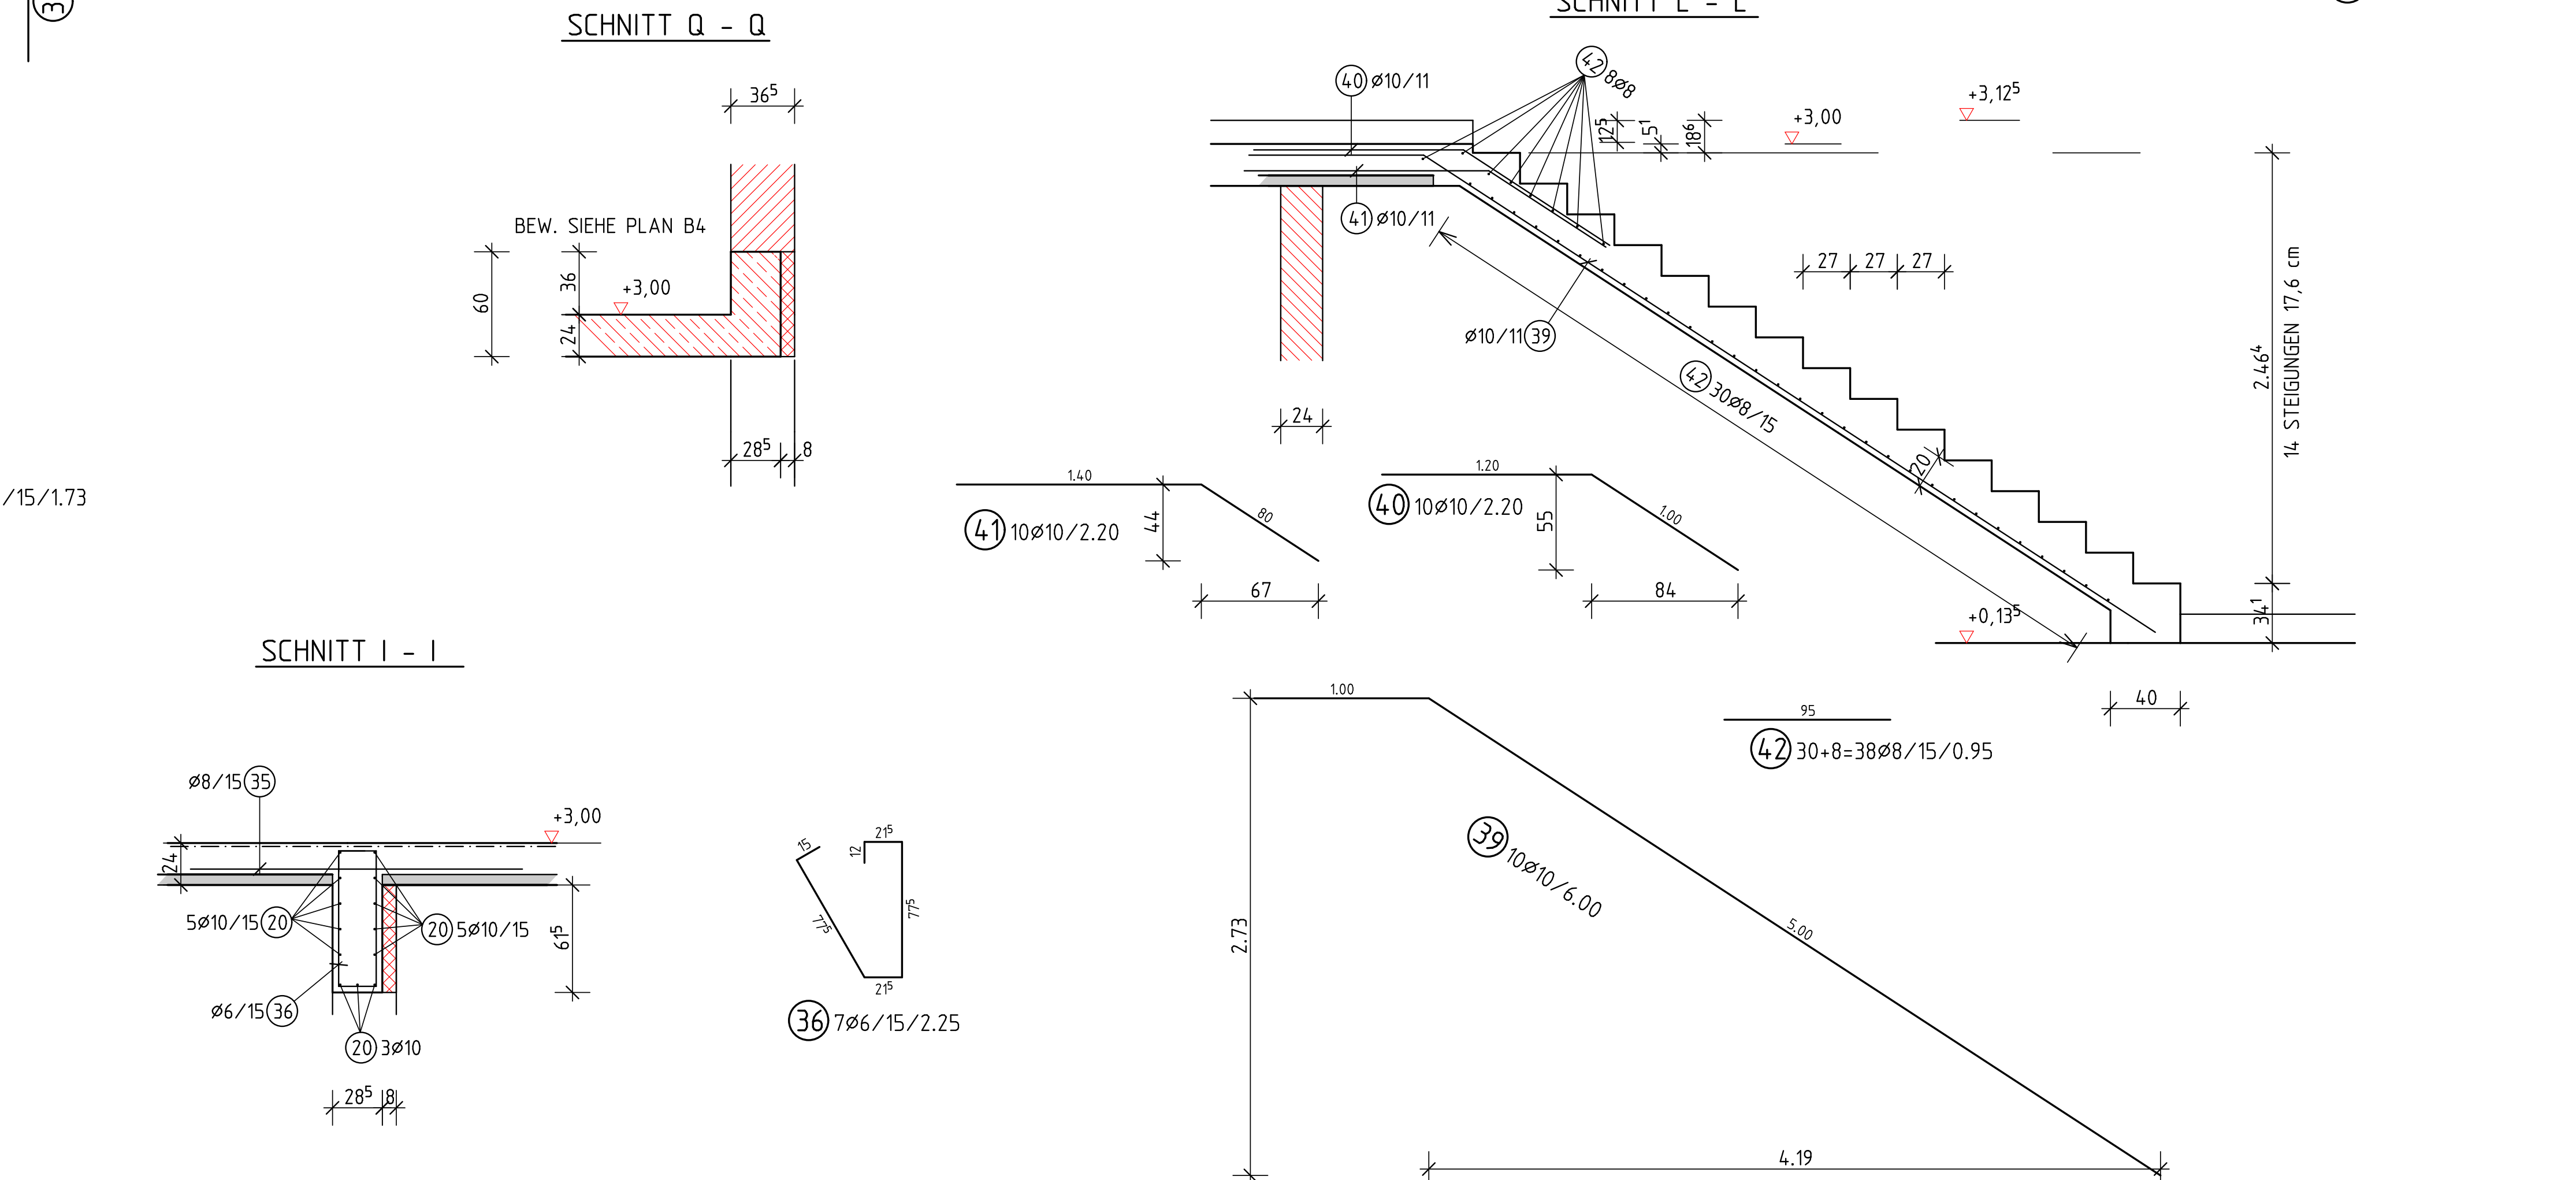


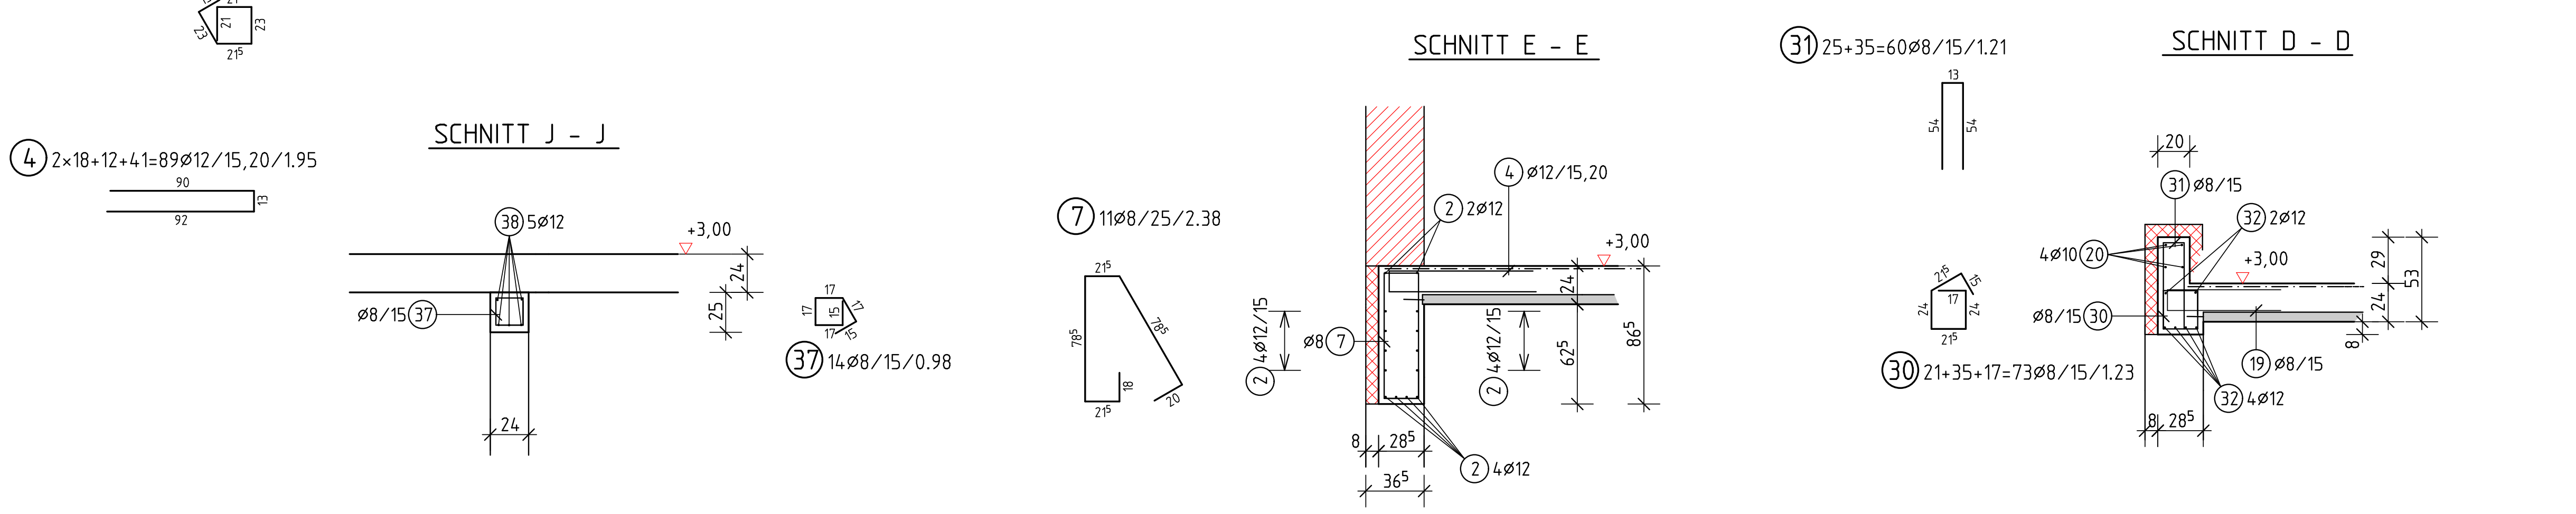

BSt 500S(A)				
Pos.	Anz.	ø	Länge	Bem.
1	33	10	1,25	
2	18	12	2,54	
3	4	16	2,74	
4	89	12	1,95	
5	4	12	2,00	
6	16	8	2,00	
7	11	8	2,38	
8	22	8	1,15	
9	12	20	3,35	
10	44	8	1,05	
11	59	10	1,65	
12	7	14	10,00	
13	4	14	9,90	
14	4	14	3,70	
15	12	6	1,90	
16	11	12	3,87	
17	20	6	1,08	
18	144	8	1,40	
19	227	8	1,55	
20	16	10	12,00	
21	17	10	2,30	
22	34	6	1,88	
23	29	8	1,73	
24	8	20	3,05	
25	8	8	1,12	
26	14	10	1,65	
27	18	10	1,19	
28	18	14	7,00	
29	34	8	2,11	
30	73	8	1,23	
31	60	8	1,21	
32	6	12	2,92	
33	6	12	5,17	
34	6	12	2,62	
35	24	8	1,90	
36	7	6	2,25	
37	14	8	0,98	
38	8	12	1,90	
39	10	10	6,00	
40	10	10	2,20	
41	10	10	2,20	
42	38	8	0,95	
Gesamtgewicht 560,69 kg				

OBERE BEWEHRUNG DECKE UND
SCHNITTE M - M, N - N, O - O, P - P SIEHE PLAN B4

ALLE MASSE SIND MIT DEN ARCH.- PLÄNEN ABZUSTIMMEN

[illegible]

INDEX	ÄNDERUNG	NAMÉ	DATUM

INGENIEURBÜRO DIPL.-ING. HELGE DÖRFLER NEUER WEG 19 23946 OSTSEEBAD BÖLTENHAGEN TEL. 03862/3883 FAX 03862/3883 Mail: helge.dorfler@t-online.de		
Bauvorhaben: NEUBAU EINES WOHNHÄUSES MIT GARAGE UND DOPPELCARPORT		gez.  DO gez. ---
Darstellung: TREPPE UNTERZUGE, ÜBERZUGE, STÜTZEN DECKE EG.		Index B3
Maßstab: 1:25, 1:50	Blattgröße: 150,0/84,1	Projekt-Nr. 5/16